


	à Voyant		PC 20A + T		Ligne L.L.L. en applique
	à Voyant		PC 16A + T Commandée		Spot sdb
	à Voyant		PC 16A + T à Hauteur		Spot
	à Voyant		PC 16A + T Etanche		Vidéophone
	à Voyant		PC TV + FM		Liaison Equipotentielle
			PC RJ45		Alimentation
			PC hifi		Alim Volet Roulant
			Obturbateur		Alim "X"
	à Voyant		PC 32A		Fourreau en attente
			Boite de dérivation volets roulants		Prise control Legrand Netatmo
			Tableau d'abonné		Commande gén. Dpt/Arr radio Legrand Netatmo
			DAAF		

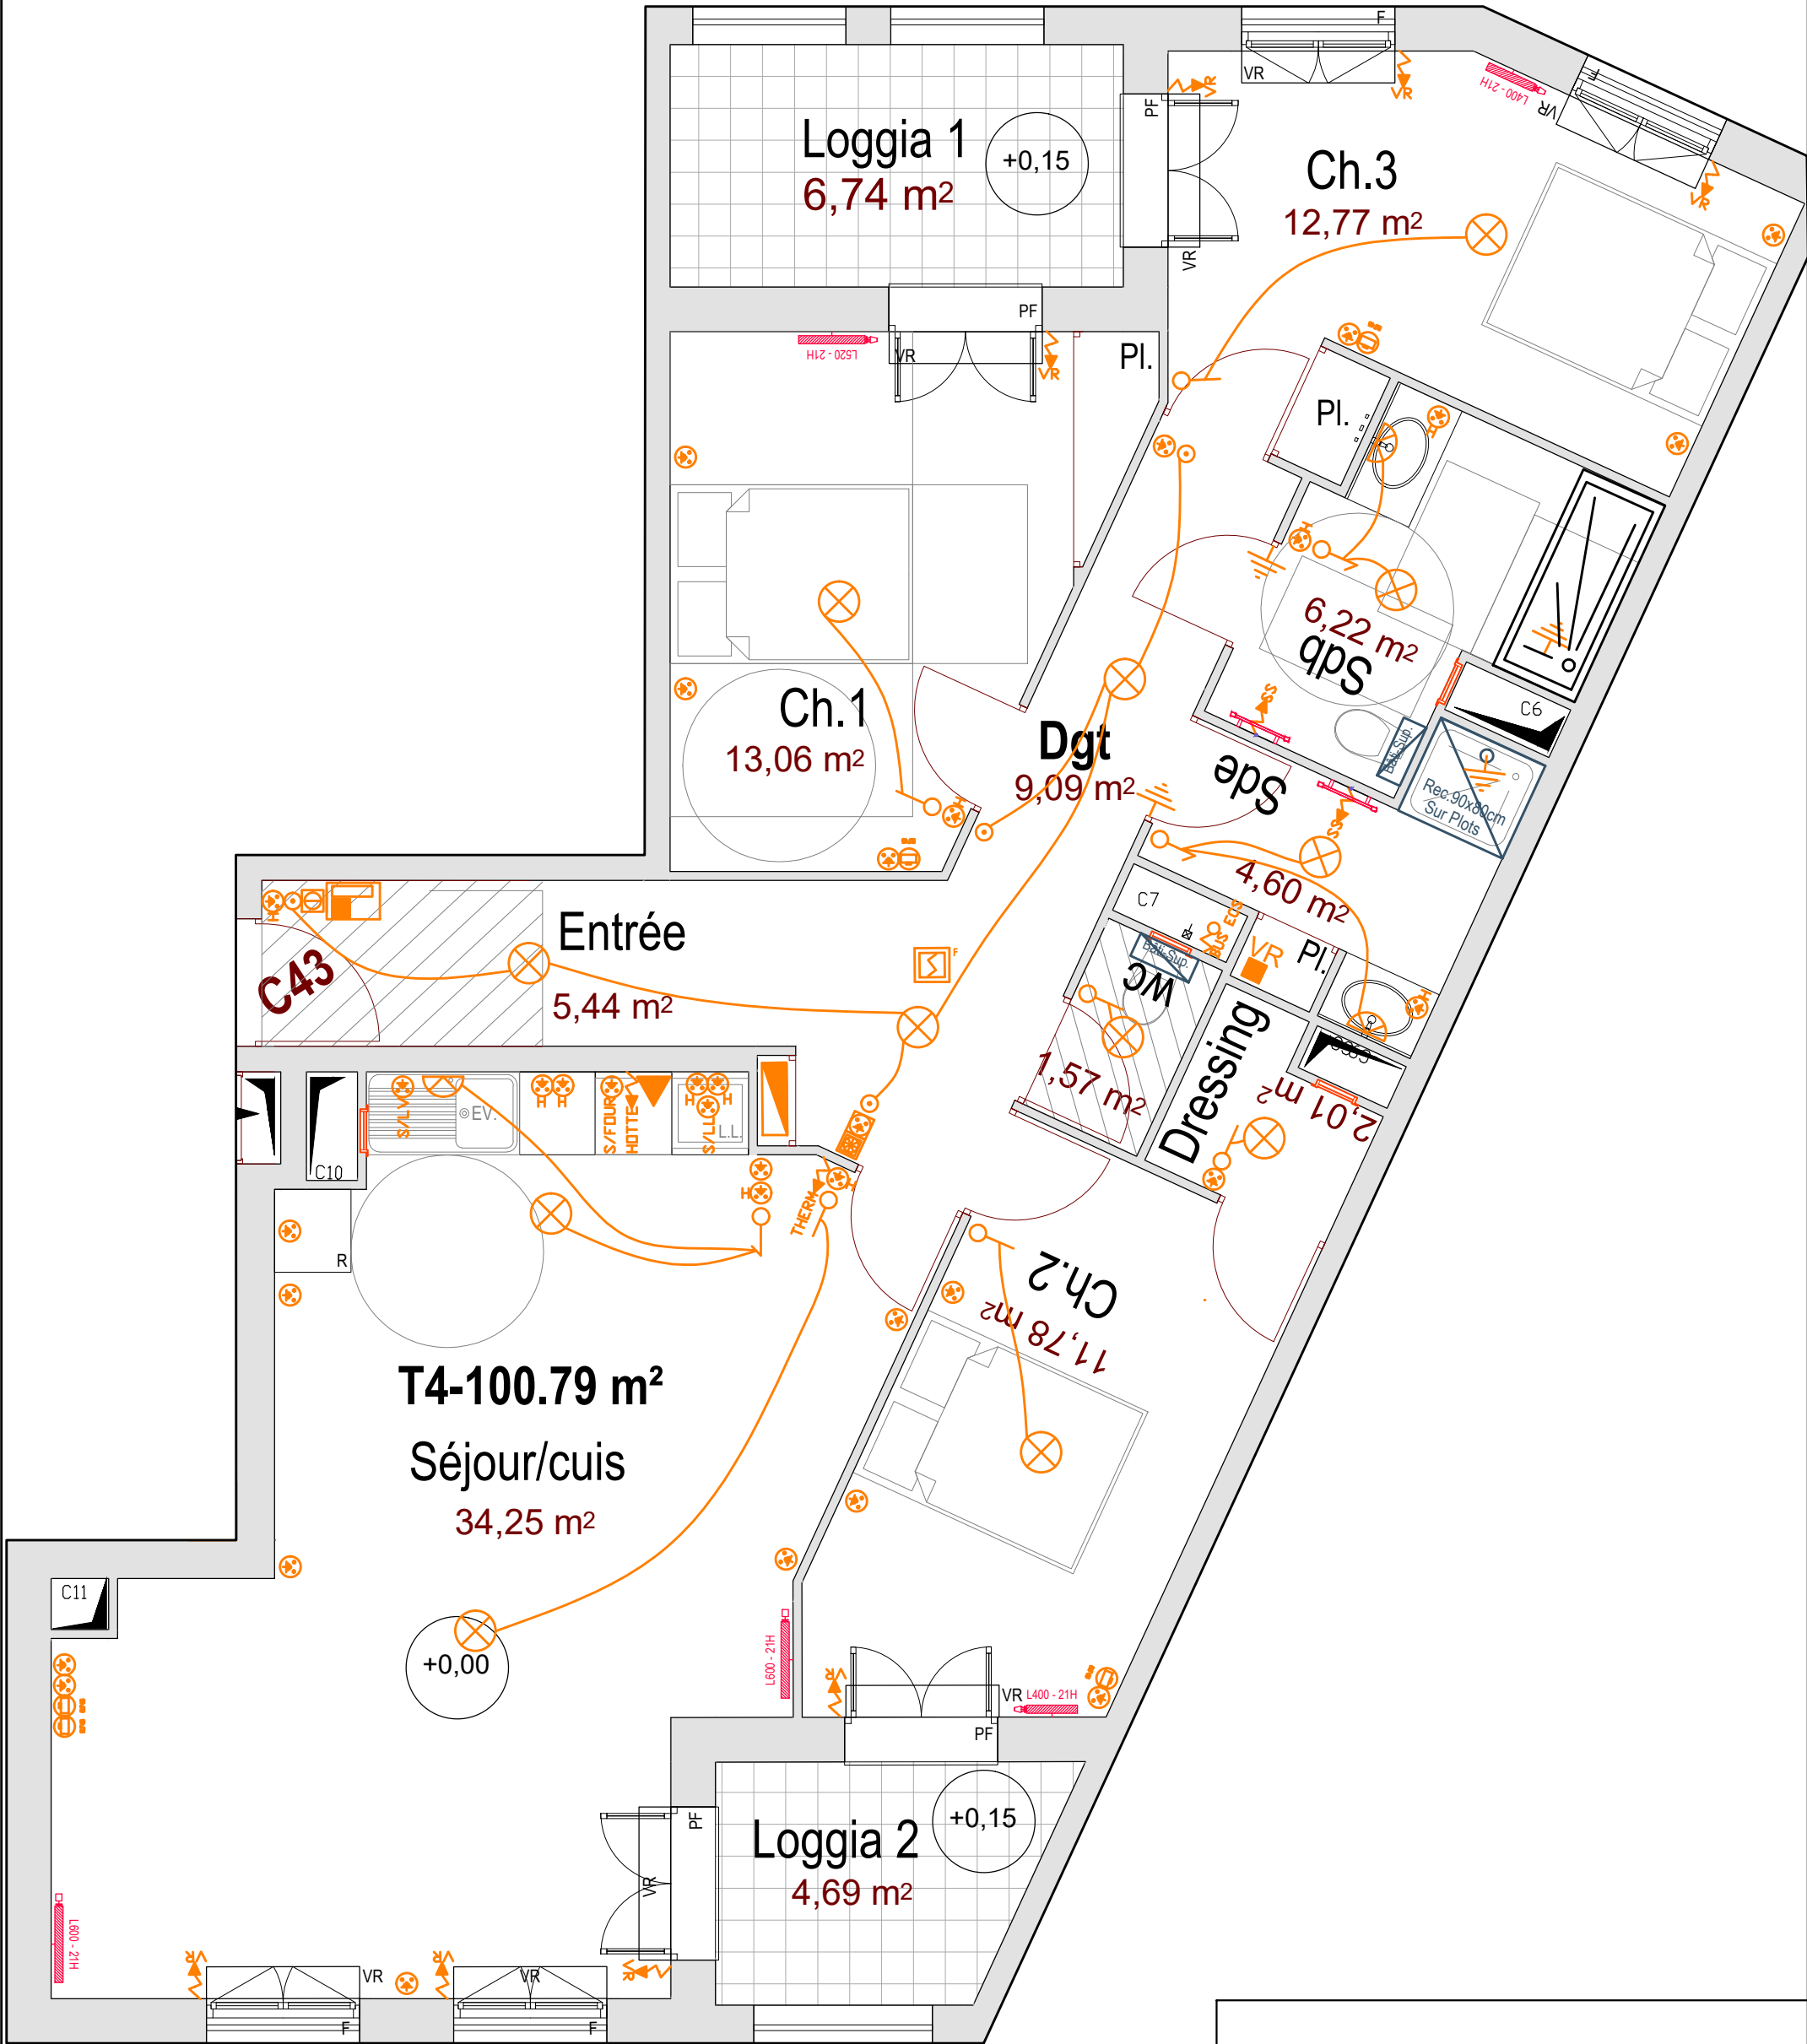

PLAN TECHNIQUE - LOT C43
ECHELLE : 1/50
 CONSTRUCTION DE 105 LOGEMENTS LOT 4
 LE QUARTIER DES ARCHITECTES - TRANCHE 1
 RUE CLAUDE NICOLAS LEDOUX
 92350 LE PLESSIS ROBINSON